

ΕΦΗΜΕΡΙΣ ΤΗΣ ΚΥΒΕΡΝΗΣΕΩΣ
ΤΗΣ ΕΛΛΗΝΙΚΗΣ ΔΗΜΟΚΡΑΤΙΑΣ

ΕΝ ΑΘΗΝΑΙΣ ΤΗι 3 ΑΠΡΙΛΙΟΥ 1978 | ΤΕΥΧΟΣ ΤΕΤΑΡΤΟΝ | ΑΡΙΘΜΟΣ ΦΥΛΛΟΥ 146

ΠΕΡΙΕΧΟΜΕΝΑ

ΑΠΑΛΛΟΤΡΙΩΣΕΙΣ

ΑΠΟΦΑΣΕΙΣ

Περὶ κηρύξεως ὡς ἀναδασωτέας ἐκτάσεως Ν. Ἀχαΐας. 1

Περὶ κηρύξεως ὡς ἀναδασωτέας τῆς θέσεως Μαυρόπετρα περιφέρειας Κοινότητας Πύργου Ἐπαρχίας Τριφυλίας Νομοῦ Μεσσηνίας. 2

Περὶ κηρύξεως ὡς ἀναδασωτέας τῆς θέσεως Ζαρναούρα περιφέρειας Κοινότητας Χρυσοκελλαριᾶς Ἐπαρχίας Πυλίας Νομοῦ Μεσσηνίας. 3

Περὶ κηρύξεως ὡς ἀναδασωτέας τῆς θέσεως Καλογεριτσέα περιφέρειας Κοινότητας Πηγῶν Ἐπαρχίας Καλαμῶν Νομοῦ Μεσσηνίας. 4

Περὶ κηρύξεως ὡς ἀναδασωτέας τῆς θέσεως Σολᾶ περιφέρειας Κοινότητας Ἐλαιοχωρίου Ἐπαρχίας Καλαμῶν Νομοῦ Μεσσηνίας. 5

Περὶ κηρύξεως ὡς ἀναδασωτέας τῆς θέσεως Ἅγιος Γεώργιος περιφέρειας Κοινότητας Πλάτης Ἐπαρχίας Τριφυλίας Νομοῦ Μεσσηνίας. 6

Περὶ κηρύξεως ὡς ἀναδασωτέας δασικῆς ἐκτάσεως εἰς δάσος Βιτουμᾶ περιοχῆς Δήμου Καλαμπάκας περιφερείας Δασαρχείου Καλαμπάκας Ν. Τρικάλων. 7

ΑΠΑΛΛΟΤΡΙΩΣΕΙΣ

ΑΠΟΦΑΣΕΙΣ

Ἀριθ. Ζα/3528 (1)

Περὶ κηρύξεως ὡς ἀναδασωτέας ἐκτάσεως Ν. Ἀχαΐας.

ΟΝΟΜΑΡΧΗΣ ΑΧΑΪΑΣ

Ἔχοντας ὑπόψη:

1. Τὶς διατάξεις τῶν ἄρθρων 108, 191, 195 μέχρι καὶ 205 τοῦ Ν.Δ. 86/69 «περὶ δασικοῦ Κώδικος», καὶ τὶς διατάξεις τῶν ἄρθρων 24 καὶ 117 τοῦ Συντάγματος τῆς Χώρας, ποὺ ἰσχύει σήμερα.

2. Τὶς ἀριθμ. 5684/499/ἐγκ. 48/11-2-71, 88854/7583/ἐγκ. 104/1.10.75, 114812/2946 ἐγκ. 154/24.12.75, 10582/539/13.2.76, 215696/1451/9.5.77 καὶ 217606/1610/13.6.1977 διαταγὲς τοῦ Ὑπουργείου Γεωργίας.

3. Τὶς περὶ ἀποκεντρώσεως διατάξεις τῶν Ν. 3200/55, Ν.Δ. 532/70 καὶ Β.Δ. 709/70.

4. Τὶς 8868/25.11.77 πρόταση τοῦ Δασαρχείου Πατρῶν καὶ χωρὶς πρόταση τῆς Φιλοσαδικῆς Ἐπιτροπῆς Πατρῶν, γιατὶ δὲν λειτουργεῖ, καὶ

5. Τό, μὲ κλίμακα 1:20.000, ἀπόσπασμα χάρτη, καθὼς καὶ τὸ ἀπὸ 16.11.77 πρόχειρο κατατοπιστικὸ σχεδιάγραμμα τῆς ἀναδασωτέας ἐκτάσεως, τὰ ὁποῖα σύνταξε ὁ Εὐστ. Νικολάου Δασολόγος τοῦ Δασαρχείου Πατρῶν, ἀποφασίζουμε:

Κηρύσσουμε ὡς ἀναδασωτέα δημόσια δασικὴ ἔκταση, μὲ συνολικὸ ἐμβαδὸ δέκα (10) στρέμματα, ἡ ὁποία φέρει τὴ γενικὴ τοπωνυμία «Ἀντελικό» καὶ βρίσκεται στὴν περιφέρεια τῆς Κοινότητας Βελημαχίου, Ἐπαρχίας Πατρῶν, Νομοῦ Ἀχαΐας.

Ἡ ἀναδασωτέα αὐτὴ ἔκταση, ὅπως φαίνεται καὶ στὸ σχετικὸ σχεδιάγραμμα, συνορεύει, ὡς ἀκολούθως:

Ἀνατολικά: Μὲ ἄκαυτη δημόσια δασικὴ ἔκταση ἐπὶ πλευρᾶς μήκους 150 μ.

Δυτικά: Μὲ ἄκαυτη δημόσια δασικὴ ἔκταση ἐπὶ πλευρᾶς μήκους 110 μ.

Βόρεια: Μὲ ἄκαυτη δημόσια δασικὴ ἔκταση ἐπὶ πλευρᾶς μήκους 60 + 60 = 120μ.


Νότια: Μὲ ἄκαυτη δημόσια δασικὴ ἔκταση ἐπὶ πλευρᾶς μήκους 20μ. καὶ ἀγρόκτημα Ἱ. Μονῆς Ἁγίων Πάντων ἐπὶ μήκους 30 + 20 = 50μ.

Σκοπός, γιὰ τὸν ὁποῖο κηρύσσεται ὡς ἀναδασωτέα, ἡ παραπάνω ἔκταση εἶναι: α) ἡ ἀποκατάσταση τῆς δασικῆς βλαστήσεως ἀπὸ θάμνους ἀειφύλλων – πλατυφύλλων, ἡ ὁποία (βλάστηση) ὑπῆρχε, ἀλλὰ καταστράφηκε ἀπὸ πυρκαγιὰ ποὺ ἔγινε στὶς 28 Σεπτεμβρίου καὶ β) ἡ ὁλοκληρωτικὴ ἀναγέννησή της καὶ γενικὰ ἡ προστασία της καὶ ἡ ἀποφυγὴ ἀλλαγῆς τοῦ χαρακτῆρα της.

Ἡ ἀπόφαση αὐτὴ νὰ δημοσιευθεῖ στὴν Ἐφημερίδα τῆς Κυβερνήσεως.

Πάτραι, 10 Δεκεμβρίου 1977


Ὁ Νομάρχης
ΣΠΥΡ. ΤΣΙΡΚΑΣ

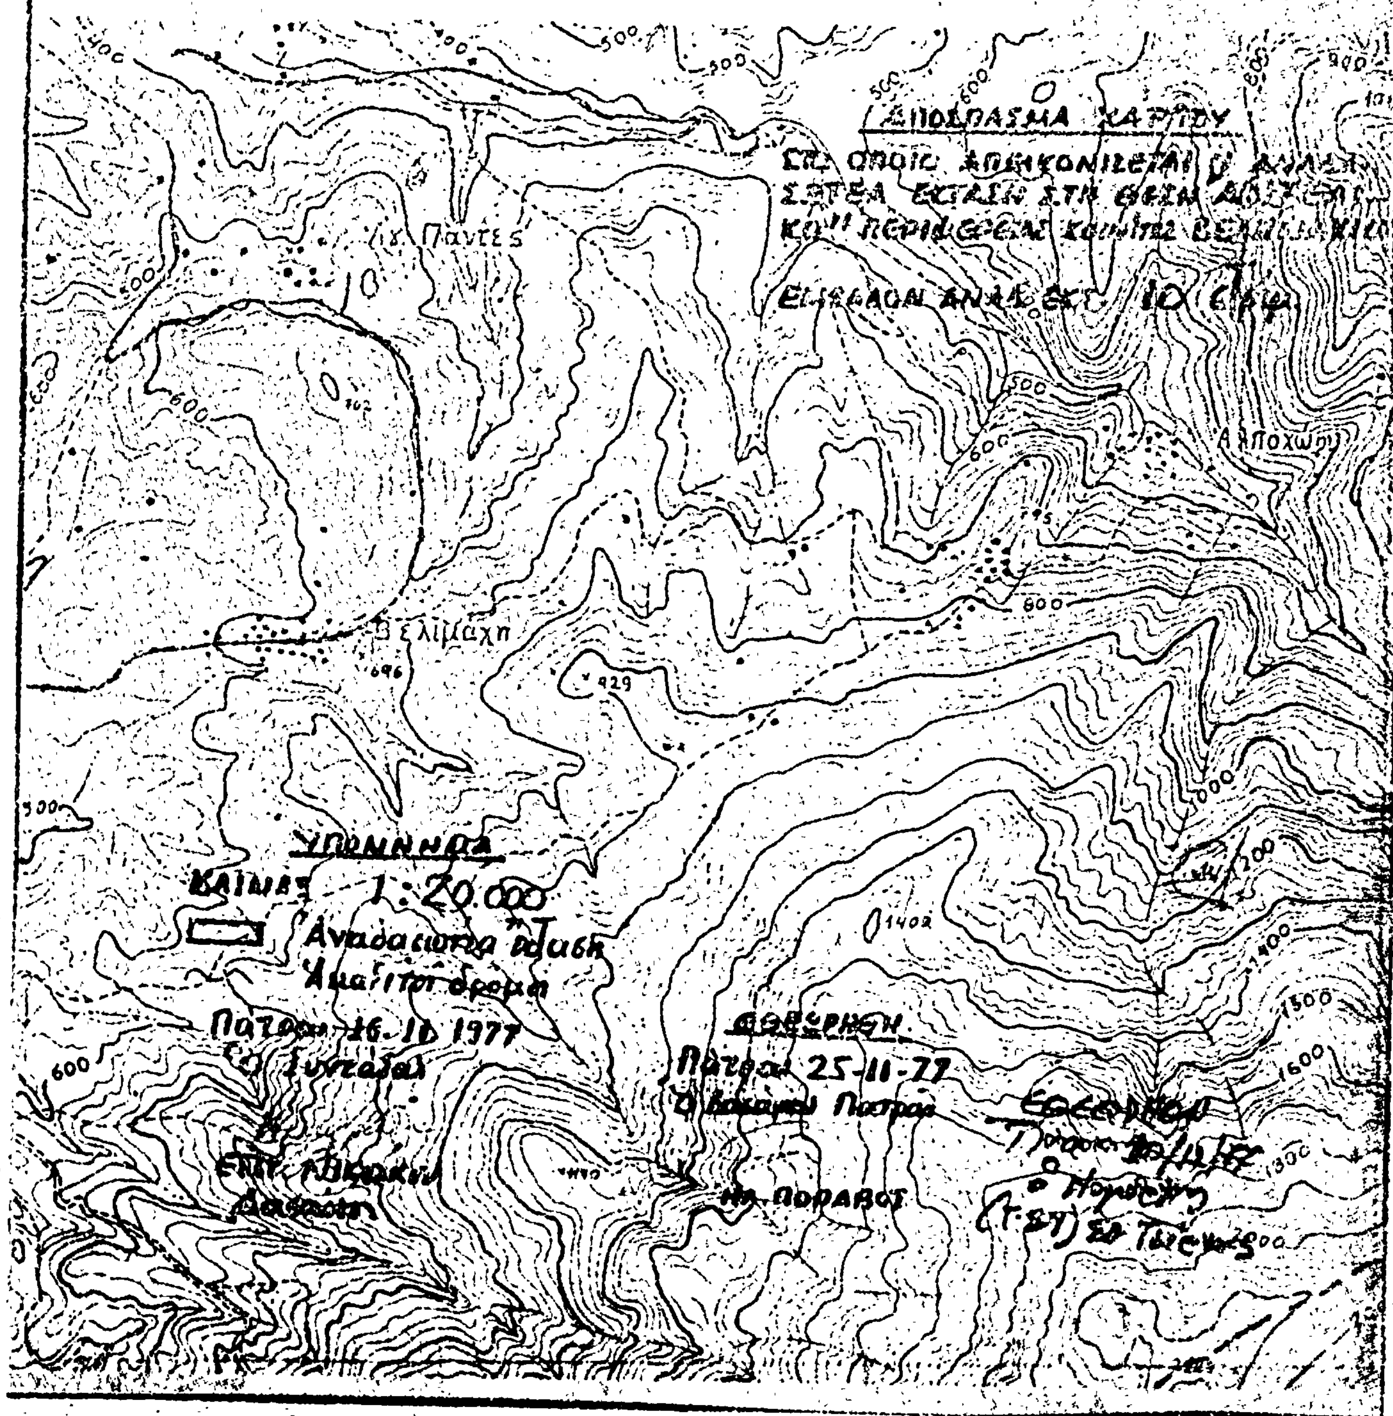
ΛΑΜΠΙΑ 1
ΑΠΟΣΠΑΣΜΑ ΧΑΡΤΟΥ
Βελίμαχη
696
929
1402
ΥΠΟΜΝΗΜΑ
1:20.000
Αναδασωτέα έκτασις
Αμαξιτοί δρόμοι
Πάτραι 16-11-1977
Θεώρησις
Πάτραι 25-11-77
500
600
800
1000
1200
1400
1500
1600

Πρόχειρο Σχεδιάγραμμα.

ΑΝΑΔΑΣΩΤΕΑΣ ΕΚΤΑΣΕΩΣ ΣΤΗ ΘΕΣΗ "ΑΝΤΕΛΙΚΟ" ΠΕΡΙΟΧΗΣ ΚΟΙΝΟΤΗΤΟΣ ΒΕΛΗΜΑΧΙΟΥ

ΚΛΙΜΑΞ: 1:2000
ΕΜΒΑΔΟΝ: 10,0 στρέμμ.

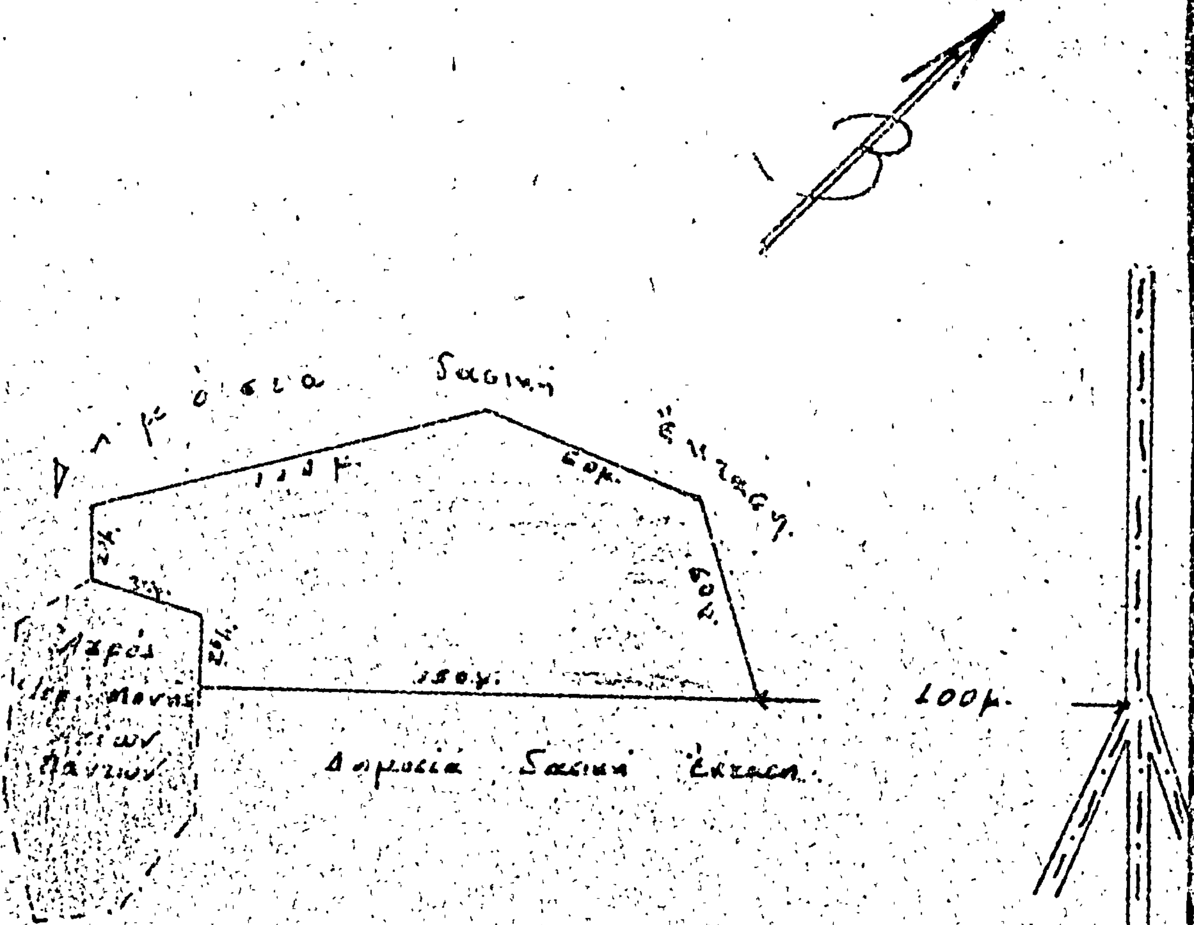

Πάτραι 16-11-1977
Ο συντάξας
Ευστάθ. Νικολάου

ΠΑΤΡΑΙ 25-11-1977
ΕΘΕΩΡΗΘΗ
Ο Δασάρχης Πατρών
ΗΛΙΑΣ ΠΟΡΑΔΟΣ

ΕΘΕΩΡΗΘΗ
Πάτραι 10/12/77
Ο Νομάρχης
(ΤΣΥ) Σπ. Τσιέκας

'Αριθ. 7635 (2)

Περὶ κηρύξεως ὡς ἀναδασωτέας τῆς θέσεως Μαυρόπετρα περιφέρειας Κοινότητας Πύργου 'Επαρχίας Τριφυλίας Νομοῦ Μεσσηνίας.

Ο ΝΟΜΑΡΧΗΣ ΜΕΣΣΗΝΙΑΣ

Ἔχοντας ὑπόψη:

1) Τὶς 88854/7483/έγκ. 104/1.10.75, 114812/2946/ έγκ. 154/24.12.75, 10582/539/13.2.76 καὶ 215696/1451/ 9.5.77 διαταγὲς 'Υπουργείου Γεωργίας.

2) Τὶς διατάξεις τῶν ἄρθρων 24 καὶ 117 τοῦ Συντάγματος ποὺ ἰσχύει.

3) Τὴν 6/29.10.1977 γνωμοδότηση τοῦ Συμβουλίου Δασῶν Νομαρχίας Μεσσηνίας.

4) Τὴν 5/28.11.1977 γνωμοδότηση τῆς Φιλοδασικῆς 'Επιτροπῆς Καλαμάτας.

5) Τὶς διατάξεις τῶν ἄρθρων 188—191 τοῦ Ν.Δ. 86/ 1969 «περὶ Δασικοῦ Κώδικος», ἀποφασίζουμε:

Κηρύσσουμε ὡς ἀναδασωτέα ἕξι (6) στρέμματα δημόσιας δασικῆς ἐκτάσεως στὴ θέση Μαυρόπετρα περιφέρειας Κοινότητας Πύργου 'Επαρχίας Τριφυλίας Νομοῦ Μεσσηνίας, τῆς ὁποίας ἡ δασικὴ βλάστηση καταστράφηκε ἀπὸ πυρκαγιὰ ποὺ ἔγινε τὸ ἔτος 1977, ὅπως αὐτὴ φαίνεται στὸ τοπογραφικὸ διάγραμμα ποὺ ἔχει ἐπισυναφθεῖ μὲ κλίμακα 1:1000 καὶ στοιχεῖα ΑΒΓΔΑ καὶ ἡ ὁποία ὁρίζεται ὡς κατωτέρω:

'Ανατολικά: Δημόσια δασικὴ ἔκταση.

Δυτικά: 'Ελαιοαγροκτήματα 'Αριστ. Τριανταφυλλοπούλου καὶ ἀγροτικὸς δρόμος.

Βόρεια: Δημόσια δασικὴ ἔκταση.

Νότια: 'Ομοίως.


'Η ἀπόφαση αὐτὴ νὰ δημοσιευθεῖ στὴν 'Εφημερίδα τῆς Κυβερνήσεως.

Καλαμάτα, 7 Δεκεμβρίου 1977

'Ο Νομάρχης
ΚΥΡ. ΣΤΕΦΑΝΑΚΟΣ

ΣΧΕΔΙΑΓΡΑΜΜΑ ΑΝΑΔΑΣΩΤΕΑΣ ΕΚΤΑΣΕΩΣ

Κοινότης: Πύργου Τριφυλίας
Θέσις : Μαυρόπετρα
Εμβαδόν : 6 στρέμματα
Κλίμαξ : 1:1000

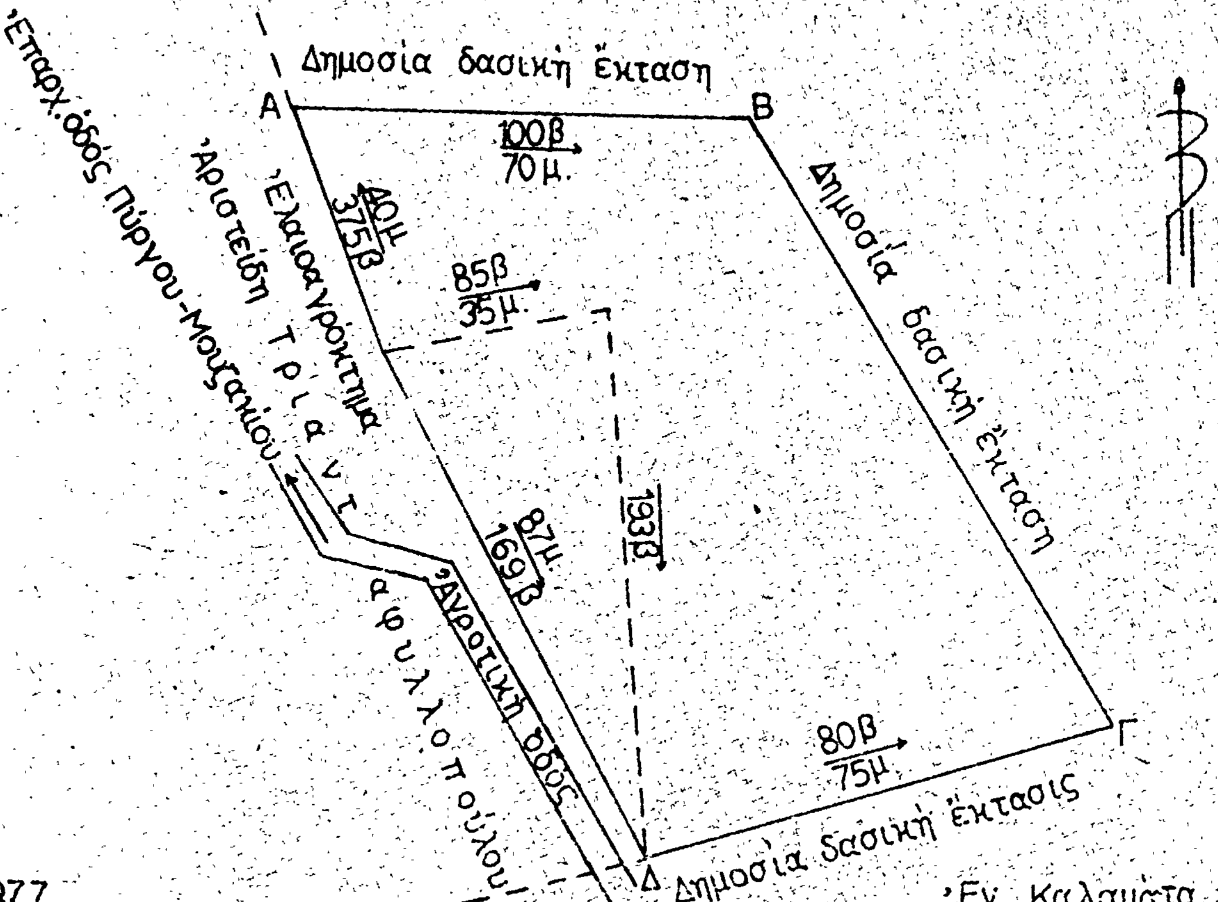

ΕΘΕΩΡΗΘΗ
Εν Καλαμάτα τη 1 ... 1977
Ο Νομάρχης
ΚΥΡ. ΣΤΕΦΑΝΑΚΟΣ

'Εν Καλαμάτα τη 7-12-1977
Ο Διευθυντής Δασών
... ΝΤΡΕΣ

'Αριθ. 7636 (3)

Περὶ κηρύξεως ὡς ἀναδασωτέας τῆς θέσεως Ζαρναούρα περιφερείας Κοινότητας Χρυσοκελλαριᾶς 'Επαρχίας Πυλίας Νομοῦ Μεσσηνίας.

Ο ΝΟΜΑΡΧΗΣ ΜΕΣΣΗΝΙΑΣ

"Εχοντας ὑπόψη:

1) Τὶς 88854/7483/ἐγκ. 104/1.10.75, 114812/2946/ ἐγκ. 154/24.12.75, 10582/539/13.2.76 καὶ 215695/1451/ 9.5.77 διαταγὲς 'Υπουργείου Γεωργίας.

2) Τὶς διατάξεις τῶν ἄρθρων 24 καὶ 117 τοῦ Συντάγματος ποὺ ἰσχύει.

3) Τὴν 6/29.10.1977 γνωμοδότηση τοῦ Συμβουλίου Δασῶν Νομαρχίας Μεσσηνίας.

4) Τὴν 5/28.11.1977 γνωμοδότηση τῆς Φιλοδασικῆς 'Επιτροπῆς Καλαμάτας.

5) Τὶς διατάξεις τῶν ἄρθρων 188—191 τοῦ Ν.Δ. 86/ 1969 «περὶ Δασικοῦ Κώδικος», ἀποφασίζουμε:

Κηρύσσουμε ὡς ἀναδασωτέα 45 στρέμματα δημόσιας δασικῆς ἐκτάσεως στὴ θέση Ζαρναούρα περιφέρειας Κοινότητας Χρυσοκελλαριᾶς 'Επαρχίας Πυλίας Νομοῦ Μεσσηνίας, τῆς ὁποίας ἡ δασικὴ βλάστηση καταστράφηκε ἀπὸ πυρκαγιὰ ποὺ ἔγινε τὸ ἔτος 1977, ὅπως αὐτὴ φαίνεται στὸ τοπογραφικὸ διάγραμμα ποὺ ἔχει ἐπισυναφθεῖ μὲ κλίμακα 1:2.000 καὶ στοιχεῖα ΑΒΓΔΑ καὶ ἡ ὁποία ὁρίζεται ὡς κατωτέρω:

'Ανατολικά: Δημόσια δασικὴ ἔκταση.

Δυτικά: Οἰκισμὸς Μπλανέϊκα, ἀγροὶ Νικολάου καὶ Δημητρίου Μπλάνα.

Βόρεια: Δημόσια δασικὴ ἔκταση.

Νότια: 'Αγροὶ 'Αριστοτέλη, Νικολάου καὶ 'Ιωάννου Μιχαλοπούλου.

'Η ἀπόφαση αὐτὴ νὰ δημοσιευθεῖ στὴν 'Εφημερίδα τῆς Κυβερνήσεως.


Καλαμάτα, 7 Δεκεμβρίου 1977

'Ο Νομάρχης
ΚΥΡ. ΣΤΕΦΑΝΑΚΟΣ


ΣΧΕΔΙΑΓΡΑΜΜΑ ΑΝΑΔΑΣΩΤΕΑΣ ΕΚΤΑΣΕΩΣ

Κοινότης : Χρυσοκελλαριᾶς
Θέσις : Ζαρναοῦρα
Ἐμβαδὸν : 45 στρέμματα
Κλῖμαξ : 1:2000



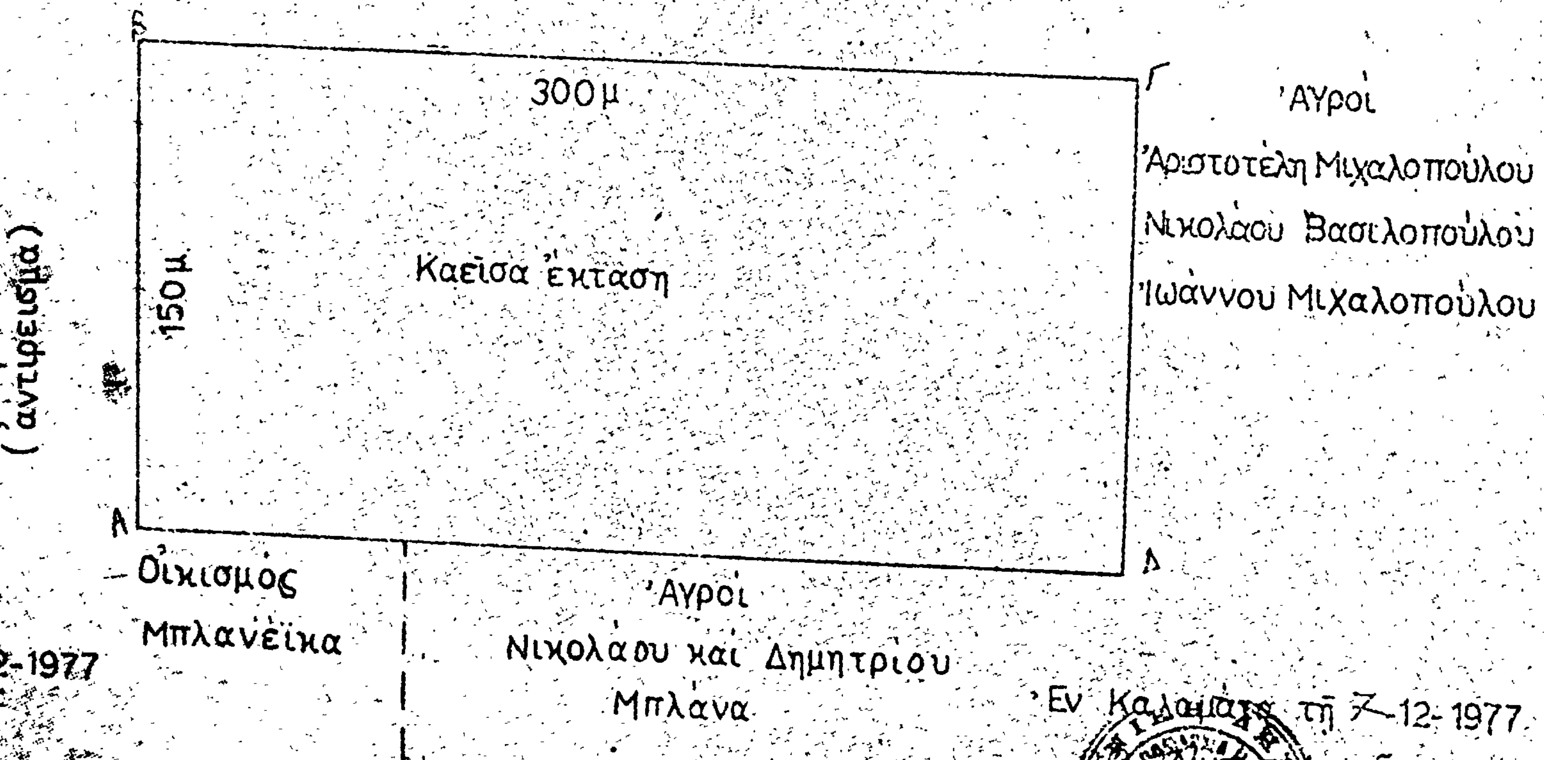


ΘΕΩΡΗΘΗ
τῇ 7-12-1977

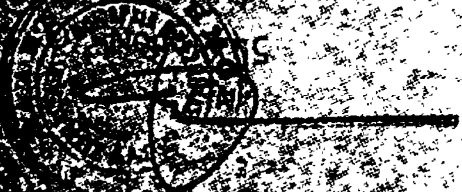

ΦΑΝΑΚΟΣ

Ἐν Καλαμάτᾳ τῇ 7-12-1977
Δ/ντὴς ... ασῶν

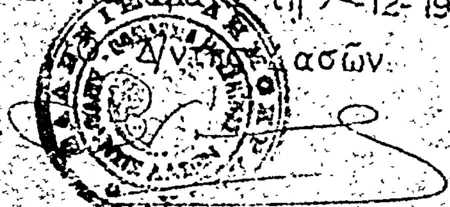

ΠΑΝ. ΝΤΡΕΣ

'Αριθ. 7634 (4)

Περὶ κηρύξεως ὡς ἀναδασωτέας τῆς θέσεως Καλογερίτσέα περιφέρειας Κοινότητας Πηγῶν 'Επαρχίας Καλαμῶν Νομοῦ Μεσσηνίας.

Ο ΝΟΜΑΡΧΗΣ ΜΕΣΣΗΝΙΑΣ

Ἔχοντας ὑπόψη:

1) Τὶς 88854/7483/έγκ. 104/1.10.75, 114812/2946/έγκ. 154/24.12.75, 10582/539/13.2.76 καὶ 215696/1451/9.5.77 διαταγὲς 'Υπουργείου Γεωργίας.

2) Τὶς διατάξεις τῶν ἄρθρων 24 καὶ 117 τοῦ Συντάγματος ποὺ ἰσχύει.

3) Τὴν 6/29.10.1977 γνωμοδότηση τοῦ Συμβουλίου Δασῶν Νομαρχίας Μεσσηνίας.

4) Τὴν 5/28.11.1977 γνωμοδότηση τῆς Φιλοδασικῆς 'Επιτροπῆς Καλαμάτας.

5) Τὶς διατάξεις τῶν ἄρθρων 188—191 τοῦ Ν.Δ. 86/1969 «περὶ Δασικοῦ Κώδικος», ἀποφασίζουμε·

Κηρύσσουμε ὡς ἀναδασωτέα 3.150 στρέμματα δημόσιας δασικῆς ἐκτάσεως στὴ θέση Καλογερίτσέα περιφέρειας Κοινότητας Πηγῶν 'Επαρχίας Καλαμῶν Νομοῦ Μεσσηνίας, τῆς ὁποίας ἡ δασικὴ βλάστηση καταστράφηκε ἀπὸ πυρκαγιὰ ποὺ ἔγινε τὸ ἔτος 1977, ὅπως αὐτὴ φαίνεται στὸ τοπογραφικὸ διάγραμμα ποὺ ἔχει ἐπισυναφθεῖ μὲ κλίμακα 1:1.000 καὶ στοιχεῖα ΑΒΓΔΑ καὶ ἡ ὁποία ὁρίζεται ὡς κατωτέρω:

'Ανατολικά: Δημόσιο δάσος.

Δυτικά: 'Ομοίως.


Βόρεια: Δασικὴ ὁδός.

Νότια: Ρέμμα καὶ δημόσιο δάσος.

'Η ἀπόφαση αὐτὴ νὰ δημοσιευθεῖ στὴν 'Εφημερίδα τῆς Κυβερνήσεως.

Καλαμάτα, 7 Δεκεμβρίου 1977

'Ο Νομάρχης
ΚΥΡ. ΣΤΕΦΑΝΑΚΟΣ

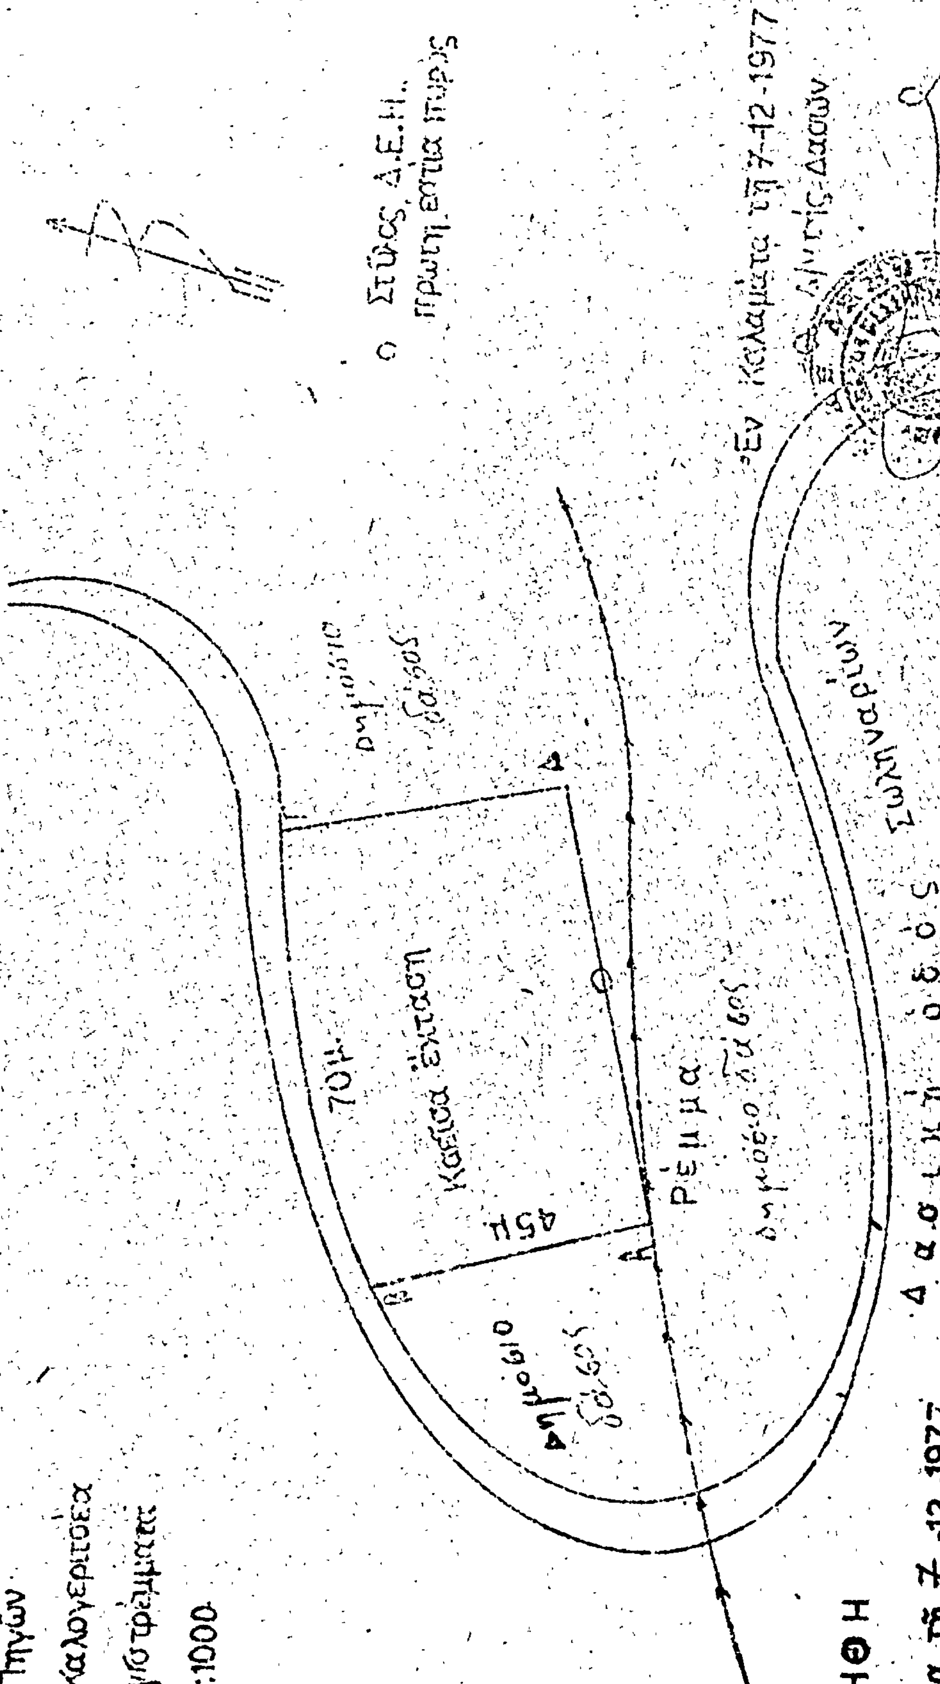
ΣΧΕΔΙΑΓΡΑΜΜΑ ΑΝΑΔΑΣΩΣΕΩΣ ΕΚΤΑΣΕΩΣ
Κοινότης : Πηγών
Κλίμαξ : 1:1000
70μ.
45μ
Ρεμμα
δημόσιο δάσος
Δασική οδός
ΕΘΕΩΡΗΘΗ
Εν Καλαμάτα τη 7-12-1977
ΣΤΕΦΑΝΑΚΟΣ
Ο Στύλος Δ.Ε.Η.
Εν Καλαμάτα τη 7-12-1977

'Αριθ. 7639 (5)

Περὶ κηρύξεως ὡς ἀναδασωτέας τῆς θέσεως Σολᾶ περιφέρειας Κοινότητας Ἐλαιοχωρίου Ἐπαρχίας Καλαμῶν Νομοῦ Μεσσηνίας.

Ο ΝΟΜΑΡΧΗΣ ΜΕΣΣΗΝΙΑΣ

Ἔχοντας ὑπόψη:

1) Τὶς 88854/7483/έγκ. 104/1.10.75, 114812/2946/έγκ. 154/24.12.75, 10582/539/13.2.76 καὶ 215696/1451/9.5.77 διαταγὲς Ὑπουργείου Γεωργίας.

2) Τὶς διατάξεις τῶν ἄρθρων 24 καὶ 117 τοῦ Συντάγματος πού ἰσχύει.

3) Τὴν 6/29.10.1977 γνωμοδότηση τοῦ Συμβουλίου Δασῶν Νομαρχίας Μεσσηνίας.

4) Τὴν 5/28.11.1977 γνωμοδότηση τῆς Φιλοδασικῆς Ἐπιτροπῆς Καλαμάτας.

5) Τὶς διατάξεις τῶν ἄρθρων 188—191 τοῦ Ν.Δ. 86/1969 «περὶ Δασικοῦ Κώδικος», ἀποφασίζουμε :

Κηρύσσουμε ὡς ἀναδασωτέα 1.500 στρέμματα δημόσιας δασικῆς ἐκτάσεως στὴ θέση Σολᾶ περιφέρειας Κοινότητας Ἐλαιοχωρίου Ἐπαρχίας Καλαμῶν Νομοῦ Μεσσηνίας, τῆς ὁποίας ἡ δασικὴ βλάστηση καταστράφηκε ἀπὸ πυρκαγιὰ πού ἔγινε τὸ ἔτος 1977, ὅπως αὐτὴ φαίνεται στὸ τοπογραφικὸ διάγραμμα πού ἔχει ἐπισυναφθεῖ μὲ κλίμακα 1:500 καὶ στοιχεῖα ΑΒΓΔΕΑ καὶ ἡ ὁποία ὁρίζεται ὡς κατωτέρω:

Ἀνατολικά: Ρέμμα καὶ δημόσια δασικὴ ἔκταση.
Δυτικά: Δημόσια δασικὴ ἔκταση.
Βόρεια: Ὁμοίως.
Νότια: Ἐλαιοπερίβολο Ἰω. Χαρ. Μάλαμα.


Ἡ ἀπόφαση αὐτὴ νὰ δημοσιευθεῖ στὴν Ἐφημερίδα τῆς Κυβερνήσεως.

Καλαμάτα, 7 Δεκεμβρίου 1977

Ὁ Νομάρχης
ΚΥΡ. ΣΤΕΦΑΝΑΚΟΣ

ΣΧΕΔΙΑΓΡΑΜΜΑ ΑΝΑΔΑΣΩΤΕΑΣ ΕΚΤΑΣΕΩΣ

Κοινότης: Ελαιοχωρίου
Θέσις : Σολά
Εμβαδόν : 15 στρέμματα
Κλίμαξ : 1:500

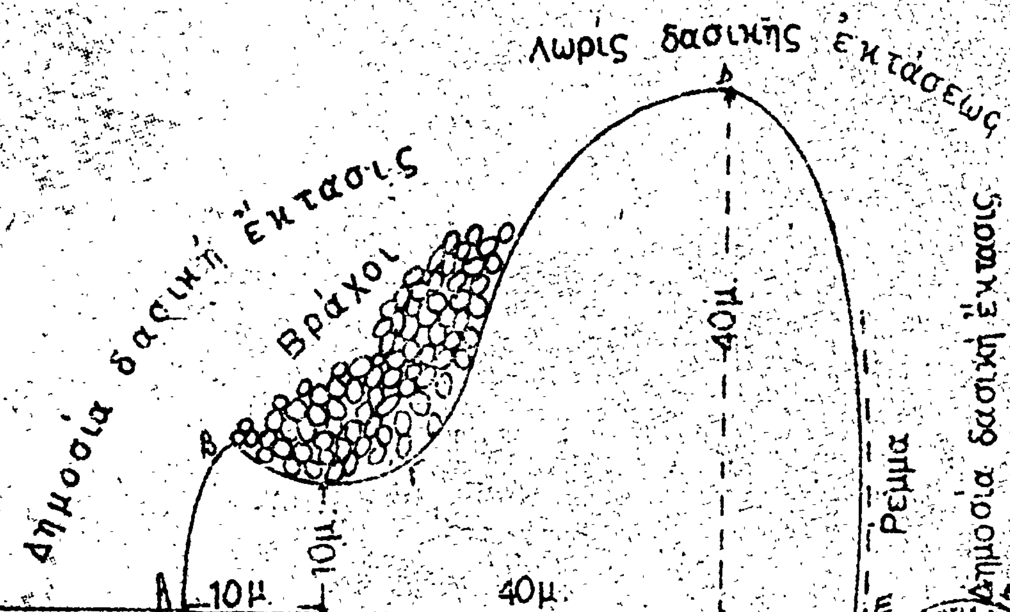

ΘΕΩΡΗΘΗ
τη 7-12-1977
...ΑΝΑΚΟΣ

Εν Καλαμάτα τη 7-12-1977
Ο Δ/ντής Δασών
ΠΑΝ. ΝΤΡΕΣ

'Αριθ. 7640 (6)

Περὶ κηρύξεως ὡς ἀναδασωτέας τῆς θέσεως "Αγιος Γεώργιος περιφέρειας Κοινότητας Πλάτης 'Επαρχίας Τριφυλίας Νομοῦ Μεσσηνίας.

Ο ΝΟΜΑΡΧΗΣ ΜΕΣΣΗΝΙΑΣ

"Εχοντας ὑπόψη:

1) Τὶς 88854/7483/έγκ. 104/1.10.75, 114812/2946/ έγκ. 154/24.12.75, 10582/539/13.2.76 καὶ 215696/1451/ 9.5.77 διαταγὲς 'Υπουργείου Γεωργίας.

2) Τὶς διατάξεις τῶν ἄρθρων 24 καὶ 117 τοῦ Συντάγματος πού ἰσχύει.

3) Τὴν 6/29.10.1977 γνωμοδότηση τοῦ Συμβουλίου Δασῶν Νομαρχίας Μεσσηνίας.

4) Τὴν 5/28.11.1977 γνωμοδότηση τῆς Φιλοδασικῆς 'Επιτροπῆς Καλαμάτας.

5) Τὶς διατάξεις τῶν ἄρθρων 188—191 τοῦ Ν.Δ. 86/ 1969 «περὶ Δασικοῦ Κώδικος», ἀποφασίζουμε:

Κηρύσσουμε ὡς ἀναδασωτέα ἔξι (6) στρέμματα δημόσιας δασικῆς ἐκτάσεως στὴ θέση "Αγιος Γεώργιος περιφέρειας Κοινότητας Πλάτης 'Επαρχίας Τριφυλίας Νομοῦ Μεσσηνίας τῆς ὁποίας ἡ δασικὴ βλάστηση καταστράφηκε ἀπὸ πυρκαγιὰ πού ἔγινε τὸ ἔτος 1977, ὅπως αὐτὴ φαίνεται στὸ τοπογραφικὸ διάγραμμα πού ἔχει ἐπισυναφθεῖ μὲ κλίμακα 1:1.000 καὶ στοιχεῖα ΑΒΓΔΕΖΗΘΑ καὶ ἡ ὁποία ὁρίζεται ὡς κατωτέρω:

'Ανατολικά: Δημόσια δασικὴ ἔκταση.

Δυτικά: 'Ελαιόκτημα Διονυσίας συζ. Παν. Νικητοπούλου, δημόσια δασικὴ ἔκταση καὶ πέρα ἀπὸ αὐτὰ ἐπαρχιακὸς δρόμος.


Βόρεια: 'Αγρὸς 'Ιω. Οἰκονομοπούλου καὶ δημόσια δασικὴ ἔκταση.

Νότια: Δημόσια δασικὴ ἔκταση καὶ πέρα ἀπ' αὐτὴ ἀγροελαιὼν 'Ιω. Οἰκονομοπούλου.

'Η ἀπόφαση αὐτὴ νὰ δημοσιευθεῖ στὴν 'Εφημερίδα τῆς Κυβερνήσεως.

Καλαμάτα, 7 Δεκεμβρίου 1977

'Ο Νομάρχης
ΚΥΡ. ΣΤΕΦΑΝΑΚΟΣ

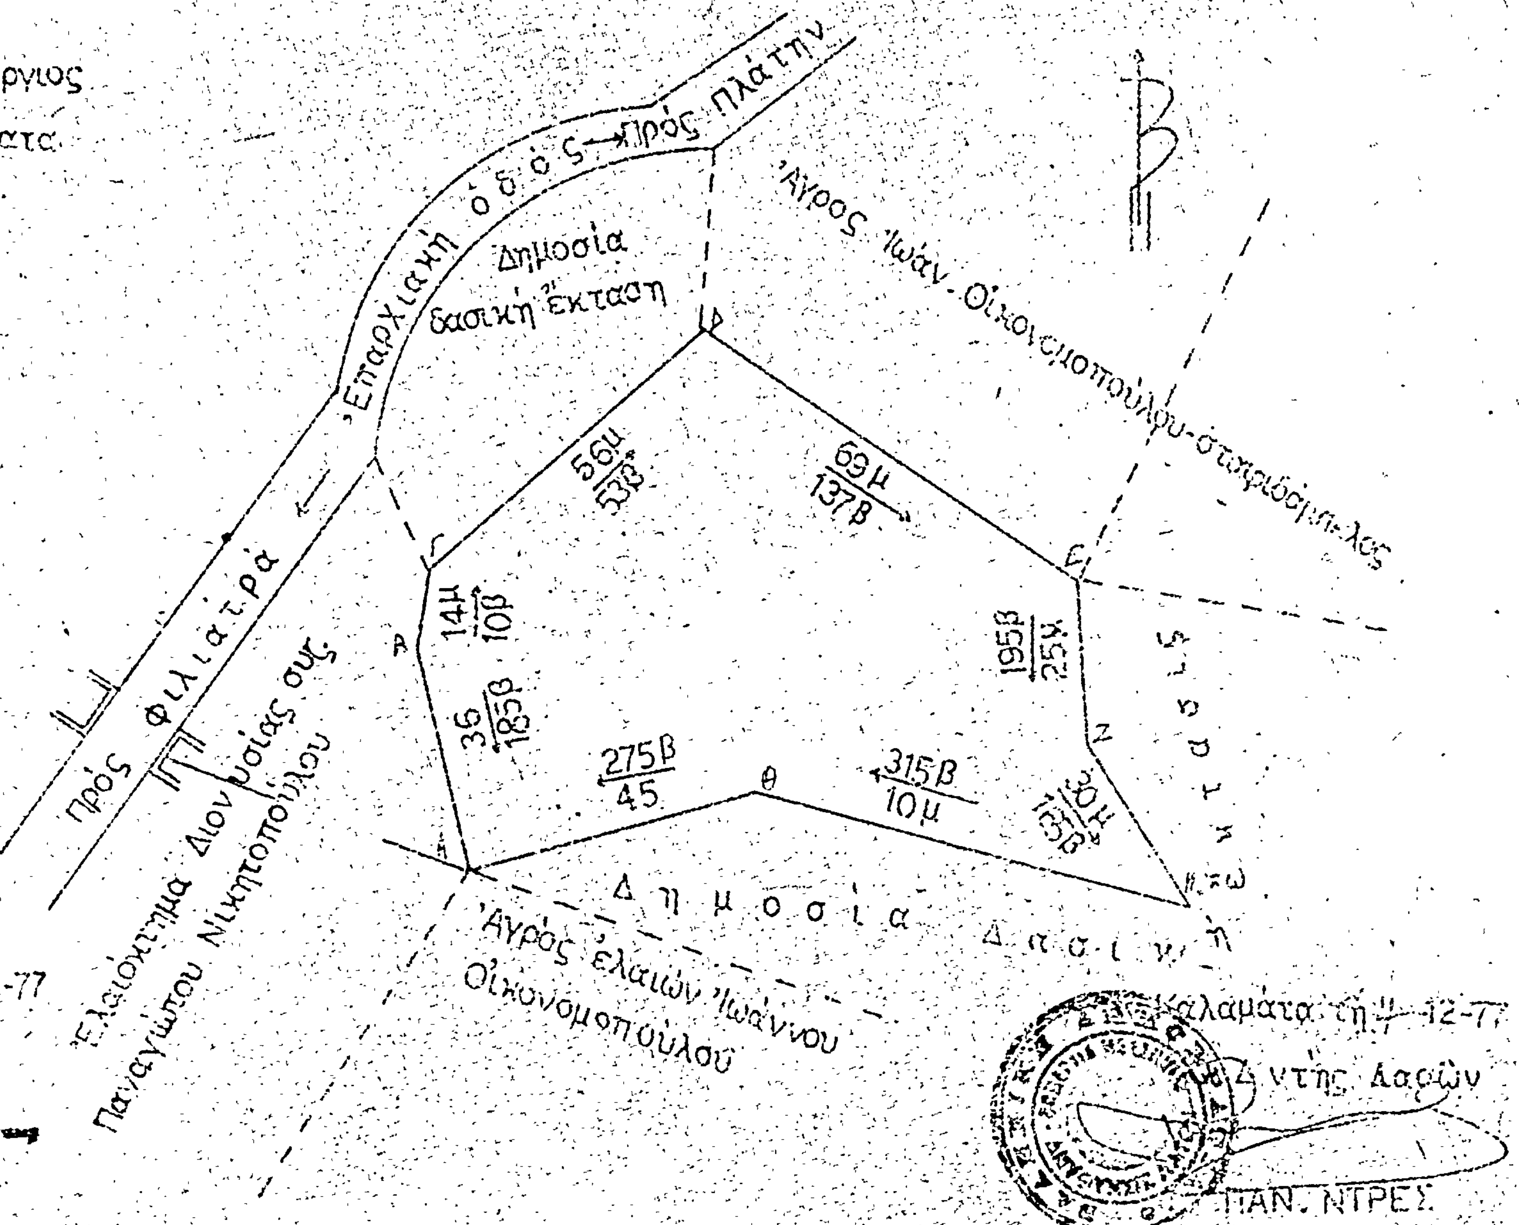
ΣΧΕΔΙΑΓΡΑΜΜΑ ΑΝΑΔΑΣΩΤΕΑΣ ΕΚΤΑΣΕΩΣ
Κοινότης: Πλάτης
Θέσις : Άγιος Γεώργιος
Εμβαδόν : 6 στρέμματα
Κλίμαξ : 1:1000
Επαρχιακή οδός → Πρός Πλάτην
Δημόσια δασική έκτασι
Αγρός Ιωάν. Οικονομοπούλου-Σταυρόπουλος
πρός Φιλιατρά
Ελαιόκτημα Διονυσίας συζ. Παναγιώτου Νικητοπούλου
69μ 137β
56μ 53β
14μ 10β
36 185β
275β 45
315β 10μ
195β 25μ
30μ 15β
Δημόσια Δασική
Αγρός ελαιών Ιωάννου Οικονομοπούλου
ΕΘΕΩΡΗΘΗ
Εν Καλαμάτα τη 7-12-77
ΚΥΡ. ΣΤΕΦΑΝΑΚΟΣ
Καλαμάτα τη 4-12-77
ΠΑΝ. ΝΤΡΕΣ

'Αριθ. Δβ 12/2743 (11)

Περὶ κηρύξεως ὡς ἀναδασωτέας δασικῆς ἐκτάσεως εἰς δάσος Βυτουμᾶ περιοχῆς Δήμου Καλαμπάκας περιφέρειας Δασαρχείου Καλαμπάκας Ν. Τρικάλων.

Ο ΝΟΜΑΡΧΗΣ ΤΡΙΚΑΛΩΝ

Ἔχοντες ὑπ' ὄψει :

1. Τὰς διατάξεις τοῦ ἄρθρου 177 παράγρ. 3 τοῦ Συντάγματος τῆς Χώρας κατὰ τὰς ὁποίας, Δημόσια ἢ ἰδιωτικὰ Δάση ἢ δασικαὶ ἐκτάσεις καταστραφεῖσαι ἢ καταστρεφόμεναι ἐκ πυρκαϊᾶς ἢ ἄλλως πως ἀποψιλωθεῖσαι ἢ ἀποψιλούμεναι δὲν ἀποβάλλουν ἐκ τοῦ λόγου τούτου τὸν ὃν ἐκέκτηντο πρὸ τῆς καταστροφῆς των χαρακτῆρα καὶ κηρύσσονται ὑποχρεωτικῶς ἀναδασωτέαι.

2. Τὰς διατάξεις τῶν ἀἄρθρων 188 καὶ 191 τοῦ Ν.Δ. 86/1969 «περὶ Δασικοῦ Κώδικος.

3. Τὰς διατάξεις τοῦ Ν. 3200/1955 «περὶ Διοικητικῆς ἀποκεντρώσεως» ἐν συνδυασμῷ καὶ πρὸς τὰς διατάξεις τοῦ Ν. Δ/τος 532/1970 «περὶ συμπληρώσεως τῶν διατάξεων περὶ Διοικητικῆς 'Αποκεντρώσεως» ὡς καὶ τὰ Β.Δ. 709/1970 καὶ 192/1972 «περὶ καθορισμοῦ ἁρμοδιοτήτων κ.λπ.

4. Τὰς ὑπ' ἀριθμ. 88854/7483/έγκ. 104/1.10.1975, 114812/2946/έγκ. 154/24.12.1975, 10582/539/13.2.1976, 215696/1415/9.5.1977 σχετικὰς γενικὰς διαταγὰς τοῦ 'Υπουργείου Γεωργίας περὶ τοῦ ἐν θέματι ἀντικειμένου.

5. Τὴν ὑπ' ἀριθμ. 9210/29.9.1977 ἀναφορὰν τοῦ Δασαρχείου Καλαμπάκας διὰ τῆς ὁποίας προτείνεται ἡ κήρυξις ὡς ἀναδασωτέας τῆς δασικῆς ἐκτάσεως ἐξ 8,8 στρεμμάτων λόγῳ πυρκαϊᾶς, ἥτις ἔλαβεν χώραν κατὰ τὸν μῆνα Σεπτέμβριον τοῦ τρέχοντος ἔτους καὶ ἡ ὁποία ἐμπίπτει ἐντὸς τῆς περιοχῆς τοῦ Δήμου Καλαμπάκας ὡς καὶ τὸ ὑπ' ἀριθμ. 8/7 'Οκτωβρίου 1977 πρακτικὸν τοῦ Συμβουλίου Δασῶν τοῦ Νομοῦ Τρικάλων (γνωμάτευσις V), ἀποφασίζομεν :

Κηρύσσομεν, ὡς ἀναδασωτέαν, τὴν δασικὴν ἔκτασιν 8,8 στρεμμάτων εἰς Δημοτικὸν δάσος Βουτουμᾶ τῆς περιοχῆς, τοῦ Δήμου Καλαμπάκας, ἡ ὁποία ἀπετεφρώθη κατὰ τὸν μῆνα Σεπτέμβριον τοῦ τρέχοντος ἔτους καὶ ὡς αὕτη εἰδικώτερον ἐμφαίνεται εἰς τὸ συνημμένον τῇ παρούσῃ τοπογραφικὸν διάγραμμα τῆς Δ/νσεως Δασῶν Τρικάλων καὶ ὑπὸ στοιχεῖα Α, Β,Γ,Δ,Ε,Ζ,Η,Θ,Ι,Κ,Λ,Μ,Ν,Ξ,Ο,Π,Α ἐπὶ σκοπῷ ἀποκαταστάσεως δάσους ἐν αὐτῇ φυσικῶς ἢ τεχνητῶς.

'Η παροῦσα δημοσιευθήτω διὰ τῆς 'Εφημερίδος τῆς Κυβερνήσεως.

'Εν Τρικάλοις τῇ 8 'Οκτωβρίου 1977


'Ο Νομάρχης


Γ. ΧΑΡΑΛΑΜΠΟΠΟΥΛΟΣ

ΤΟΠΟΓΡΑΦΙΚΟ ΔΙΑΓΡΑΜΜΑ

ΤΗΣ ΓΙΑ ΑΝΑΚΗΡΥΞΗ ΩΣ ΑΝΑΔΑΣΩΤΕΑΣ ΚΑΕΙΣΗΣ ΔΑΣΙΚΗΣ ΕΚΤΑΣΕΩΣ ΣΤΟ ΔΗΜΟΤΙΚΟ ΔΑΣΟΣ ΠΕΡΙΟΧΗΣ ΣΥΝΟΙΚΙΣΜΟΥ ΒΥΤΟΥΜΑ, ΔΗΜΟΥ ΚΑΛΑΜΠΑΚΑΣ ΠΕΡΙΦΕΡΕΙΑΣ ΔΑΣΑΡΧΕΙΟΥ ΚΑΛΑΜΠΑΚΑΣ.

ΚΛΙΜΑΞ 1:1.000

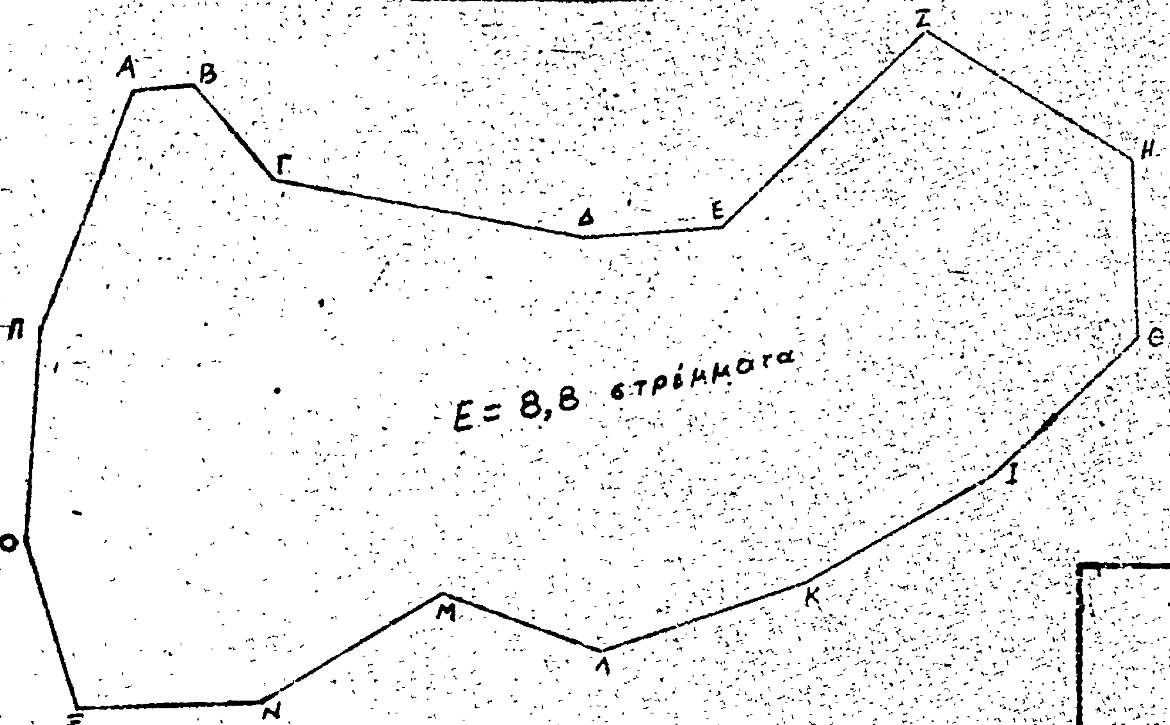

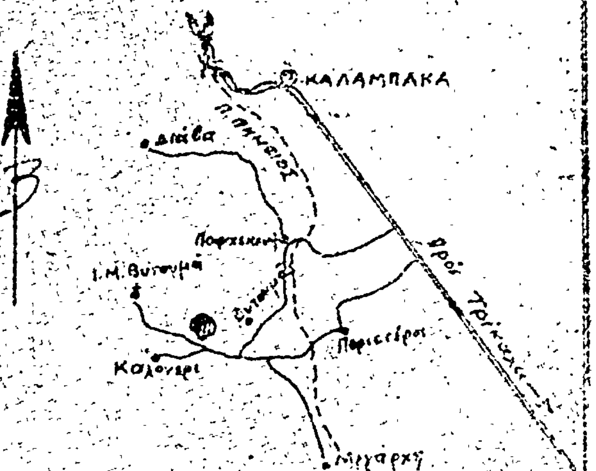

Ανήκει στην αριθ. ... απόφασή μας. Τρίκαλα 7 -10-1977 Ο ΝΟΜΑΡΧΗΣ ...ΛΑΜΠΟΠΟΥΛΟΣ	ΕΘΕΩΡΗΘΗ Τρίκαλα 7-10-1977 Ο ΔΙΝΤΗΣ ΔΑΣΩΝ Αθ. ΚΟΥΖΩΝΗΣ	Τρίκαλα 7 -10-1977 Οι Συντάκτες ΔΑΣΟΛΟΓΟΣ ΔΑΣΟΝΟΜΟΣ ΑΝ. ΤΣΑΜΑΔΙΑΣ Θ. ΖΑΦΕΙΡΙΑΔΗΣ

Η ΓΕΝΙΚΗ ΔΙΕΥΘΥΝΣΗ ΤΟΥ ΕΘΝΙΚΟΥ ΤΥΠΟΓΡΑΦΕΙΟΥ

ΓΝΩΣΤΟΠΟΙΕΙ ΟΤΙ:

Ἡ ἐτήσια συνδρομὴ τῆς Ἐφημερίδας τῆς Κυβερνήσεως, ἡ τιμὴ τῶν φύλλων της ποὺ πουλιοῦνται τμηματικὰ καὶ τὰ τέλη δημοσιεύσεων στὴν Ἐφημερίδα τῆς Κυβερνήσεως, καθορίσθηκαν ἀπὸ 1 Ἰανουαρίου 1974 ὡς ἀκολούθως:

Α' ΕΤΗΣΙΕΣ ΣΥΝΔΡΟΜΕΣ

1. Γιὰ τὸ Τεῦχος Α'	Δραχ.	600
2. » » » Β'	»	700
3. » » » Γ'	»	500
4. » » » Δ'	»	1.000
5. » » » Νομικῶν Προσώπων Δ.Δ. κτλ	»	500
6. » » » Παράρτημα	»	300
7. » » » Ἀνωνύμων Ἑταιρειῶν κτλ.	»	3.000
8. » » Δελτίο Ἐμπορικῆς καὶ Βιομηχανικῆς Ἰδιοκτησίας	»	200
9. Γιὰ ὅλα τὰ τεύχη καὶ τὸ Δ.Ε.Β.Ι.	»	6.000

Οἱ Δῆμοι καὶ οἱ Κοινότητες τοῦ Κράτους καταβάλλουν τὸ 1/2 τῶν ἀνωτέρω συνδρομῶν.

Ὑπὲρ τοῦ Ταμείου Ἀλληλοβοηθείας Προσωπικοῦ τοῦ Ἐθνικοῦ Τυπογραφείου (ΤΑΠΕΤ) ἀναλογοῦν τὰ ἑξῆς ποσά:

1. Γιὰ τὸ Τεῦχος Α'	Δραχ.	30
2. » » » Β'	»	35
3. » » » Γ'	»	25
4. » » » Δ'	»	50
5. » » » Νομικῶν Προσώπων Δημοσίου Δικαίου κτλ	»	25
6. » » » Παράρτημα	»	15
7. » » » Ἀνωνύμων Ἑταιρειῶν κτλ.	»	150
8. » » Δελτίο Ἐμπ. καὶ Βιομ. Ἰδιοκτησίας	»	10
9. Γιὰ ὅλα τὰ τεύχη	»	300

Β'. ΤΙΜΗ ΦΥΛΛΩΝ

Ἡ τιμὴ πωλήσεως κάθε φύλλου, μέχρις 8 σελ., εἶναι 3 δρχ., ἀπὸ 9 ὡς 40 σελ. 8 δρχ., ἀπὸ 41 ὡς 80 σελ. 15 δρχ., ἀπὸ 81 σελ. καὶ ἄνω ἡ τιμὴ πωλήσεως κάθε φύλλου προσαυξάνεται κατὰ 15 δρχ. ἀνὰ 80 σελίδες.

Γ'. ΤΕΛΗ ΔΗΜΟΣΙΕΥΣΕΩΝ

Ι. Στὸ Τεῦχος Ἀνωνύμων Ἑταιρειῶν καὶ Ἑταιρειῶν Περιωρισμένης Εὐθύνης:

Α'. Δημοσιεύματα Ἀνωνύμων Ἑταιρειῶν:

1. Τῶν δικαστικῶν πράξεων	Δραχ.	400
2. Τῶν καταστατικῶν Ἀνωνύμων Ἑταιρειῶν	»	10.000
3. Τῶν τροποποιήσεων τῶν καταστατικῶν τῶν Ἀνωνύμων Ἑταιρειῶν	»	2.000
4. Τῶν ἀνακοινώσεων καὶ προσκλήσεων σὲ γενικὲς συνελεύσεις, τῶν κατὰ τὸ ἄρθρο 32 τοῦ Ν. 3221/24 γνωστοποιήσεων, τῶν ἀνακοινώσεων, ποὺ προβλέπονται ἀπὸ τὸ ἄρθρο 59 παρ. 3 τοῦ Ν.Δ. 400/70 «περὶ Ἀλλοδαπῶν Ἀσφαλιστικῶν Ἑταιρειῶν» καὶ τῶν ἀποφάσεων τοῦ Διοικητικοῦ Συμβουλίου τοῦ ΕΛΤΑ, ποὺ ἀναφέρονται σὲ προσωρινὲς διατάξεις	»	1.000
5. Τῶν ἀνακοινώσεων τῶν ὑπὸ διάλυση Ἀνωνύμων Ἑταιρειῶν, κατὰ τὸ Β.Δ. 20/5/1939	»	200
6. Τῶν Ἰσολογισμῶν τῶν Ἀνωνύμων Ἑταιρειῶν	»	4.000
7. Τῶν συνοπτικῶν μηνιαίων καταστάσεων τῶν Τραπεζικῶν Ἑταιρειῶν	»	1.000
8. Τῶν ἀποφάσεων «περὶ ἐγκρίσεως τιμολογίων τῶν Ἀσφαλιστικῶν Ἑταιρειῶν»	»	600
9. Τῶν ὑπουργικῶν ἀποφάσεων «περὶ παροχῆς ἀδείας ἐπεκτάσεως τῶν ἐργασιῶν Ἀσφαλιστικῶν Ἑταιρειῶν», τῶν ἐκθέσεων περιουσιακῶν στοιχείων Ἀνωνύμων Ἑταιρειῶν γενικά, καὶ τῶν ἀποφάσεων τοῦ Δ.Σ. τοῦ ΕΛΤΑ, μὲ τὶς ὁποῖες ἐγκρίνονται καὶ δημοσιεύονται οἱ κανονισμοὶ αὐτοῦ	»	4.000
10. Τῶν ἀποφάσεων «περὶ παροχῆς πληρεξουσιότητος πρὸς ἀντιπροσώπευσιν ἐν Ἑλλάδι ἀλλοδαπῶν Ἑταιρειῶν» καὶ τῶν ἀποφάσεων «περὶ μεταβιβάσεως τοῦ χαρτοφυλακίου Ἀσφαλιστικῶν Ἑταιρειῶν κατὰ τὸ ἄρθρον 59 παρ. 1 τοῦ Ν.Δ. 400/70»	»	2.000
11. Τῶν ἀποφάσεων «περὶ συγχωνεύσεως Ἀνωνύμων Ἑταιρειῶν»	»	10.000
12. Τῶν ἀποφάσεων τῆς Ἐπιτροπῆς τοῦ Χρηματιστηρίου «περὶ εἰσαγωγῆς χρεωγράφων εἰς τὸ Χρηματιστήριον πρὸς διαπραγμάτευσιν, συμφώνως πρὸς τὰς διατάξεις τοῦ ἄρθρου 2 παρ. 3 Α.Ν. 148/67»	Δραχ.	1.000
13. Τῶν ἀποφάσεων τῆς Ἐπιτροπῆς κεφαλαιαγορᾶς «περὶ διαγραφῆς χρεωγράφων ἐκ τοῦ Χρηματιστηρίου, συμφώνως πρὸς τὰς διατάξεις τοῦ ἄρθρου 2 παρ. 4 Α.Ν. 148/1967»	»	1.000

Β'. Δημοσιεύματα Ἑταιρειῶν Περιωρισμένης Εὐθύνης:

1. Τῶν καταστατικῶν	»	1.000
2. Τῶν τροποποιήσεων τῶν καταστατικῶν	»	400
3. Τῶν ἀνακοινώσεων καὶ προσκλήσεων	»	200
4. Τῶν Ἰσολογισμῶν	»	1.000
5. Τῶν ἐκθέσεων ἐκτιμήσεως περιουσιακῶν στοιχείων	»	1.000

Γ'. Δημοσιεύματα Ἀλληλασφαλιστικῶν Συνεταιρισμῶν - Ἀλληλασφαλιστικῶν Ταμείων καὶ Φιλανθρωπικῶν Σωματείων:

1. Τῶν ὑπουργικῶν ἀποφάσεων «περὶ χορηγήσεως ἀδείας λειτουργίας Ἀλληλασφαλιστικῶν Συνεταιρισμῶν - Ἀλληλασφαλιστικῶν Ταμείων»	»	1.000
2. Τῶν Ἰσολογισμῶν τῶν ἀνωτέρω Συνεταιρισμῶν, Ταμείων καὶ Σωματείων	»	1.000

ΙΙ. Στὸ Τέταρτο τεῦχος, τῶν δικαστικῶν πράξεων, προσκλήσεων καὶ λοιπῶν δημοσιεύσεων.	»	400

Τὸ ποσοστὸ ἐπὶ τῶν τελῶν δημοσιεύσεων στὸ Τεῦχος Ἀνωνύμων Ἑταιρειῶν καὶ Ἑταιρειῶν Περιωρισμένης Εὐθύνης, ποὺ πρέπει νὰ καταβάλλεται ὑπὲρ τοῦ Ταμείου Ἀλληλοβοηθείας Προσωπικοῦ Ἐθνικοῦ Τυπογραφείου (ΤΑΠΕΤ), ὁρίσθηκε γενικὰ σὲ 5ο/ο.

Δ'. ΚΑΤΑΒΟΛΗ ΣΥΝΔΡΟΜΩΝ - ΤΕΛΩΝ ΔΗΜΟΣΙΕΥΣΕΩΝ ΚΑΙ ΠΟΣΟΣΤΩΝ Τ.Α.Π.Ε.Τ.

1. Οἱ συνδρομὲς τοῦ ἐσωτερικοῦ καὶ τὰ τέλη δημοσιεύσεων προκαταβάλλονται στὰ Δημόσια Ταμεῖα ἔναντι ἀποδεικτικοῦ εἰσπράξεως, τὸ ὁποῖο φροντίζει ὁ ἐνδιαφερόμενος νὰ τὸ στείλει στὴν Ὑπηρεσία τοῦ Ἐθνικοῦ Τυπογραφείου.

2. Οἱ συνδρομὲς τοῦ ἐξωτερικοῦ εἶναι δυνατὸ νὰ στέλνονται καὶ σὲ ἀνάλογο συνάλλαγμα μὲ ἐπιταγὴ ἐπ' ὀνόματι τοῦ Διευθυντῆ τῶν Διοικητικῶν καὶ Οἰκονομικῶν Ὑποθέσεων τοῦ Ἐθνικοῦ Τυπογραφείου.

3. Τὸ ὑπὲρ τοῦ ΤΑΠΕΤ ποσοστὸ ἐπὶ τῶν ἀνωτέρω συνδρομῶν καὶ τελῶν δημοσιεύσεων καταβάλλεται ὡς ἑξῆς:

α) στὴν Ἀθήνα: στὸ Ταμεῖο τοῦ ΤΑΠΕΤ (Κατάστημα Ἐθνικοῦ Τυπογραφείου),

β) στὶς ὑπόλοιπες πόλεις τοῦ Κράτους: στὰ Δημόσια Ταμεῖα καὶ ἀποδίδεται στὸ ΤΑΠΕΤ σύμφωνα μὲ τὶς 192378/3639/1947(RONEO 185) καὶ 178048/5321/31.7.65 (RONEO 139) ἐγκύκλιες διαταγὲς τοῦ Γ.Λ.Κ.,

γ) στὶς περιπτώσεις συνδρομῶν ἐξωτερικοῦ: ὅταν ἡ ἀποστολή τους γίνεται μὲ ἐπιταγές, μαζὶ μ' αὐτὲς στέλνεται καὶ τὸ ὑπὲρ τοῦ ΤΑΠΕΤ ποσοστό.

Ὁ Γενικὸς Διευθυντὴς
ΒΑΣΙΛΕΙΟΣ ΣΤ. ΝΙΚΑΣ

ΑΠΟ ΤΟ ΕΘΝΙΚΟ ΤΥΠΟΓΡΑΦΕΙΟ